


北

阴影部分不属于本次报建范围

建设单位：开平市博泓房地产开发有限公司
建设地址：开平市长沙街道东汇西路13号地块
项目名称：天峻花园首层停车库D区（拟调整图纸）
注：红色线为调整范围



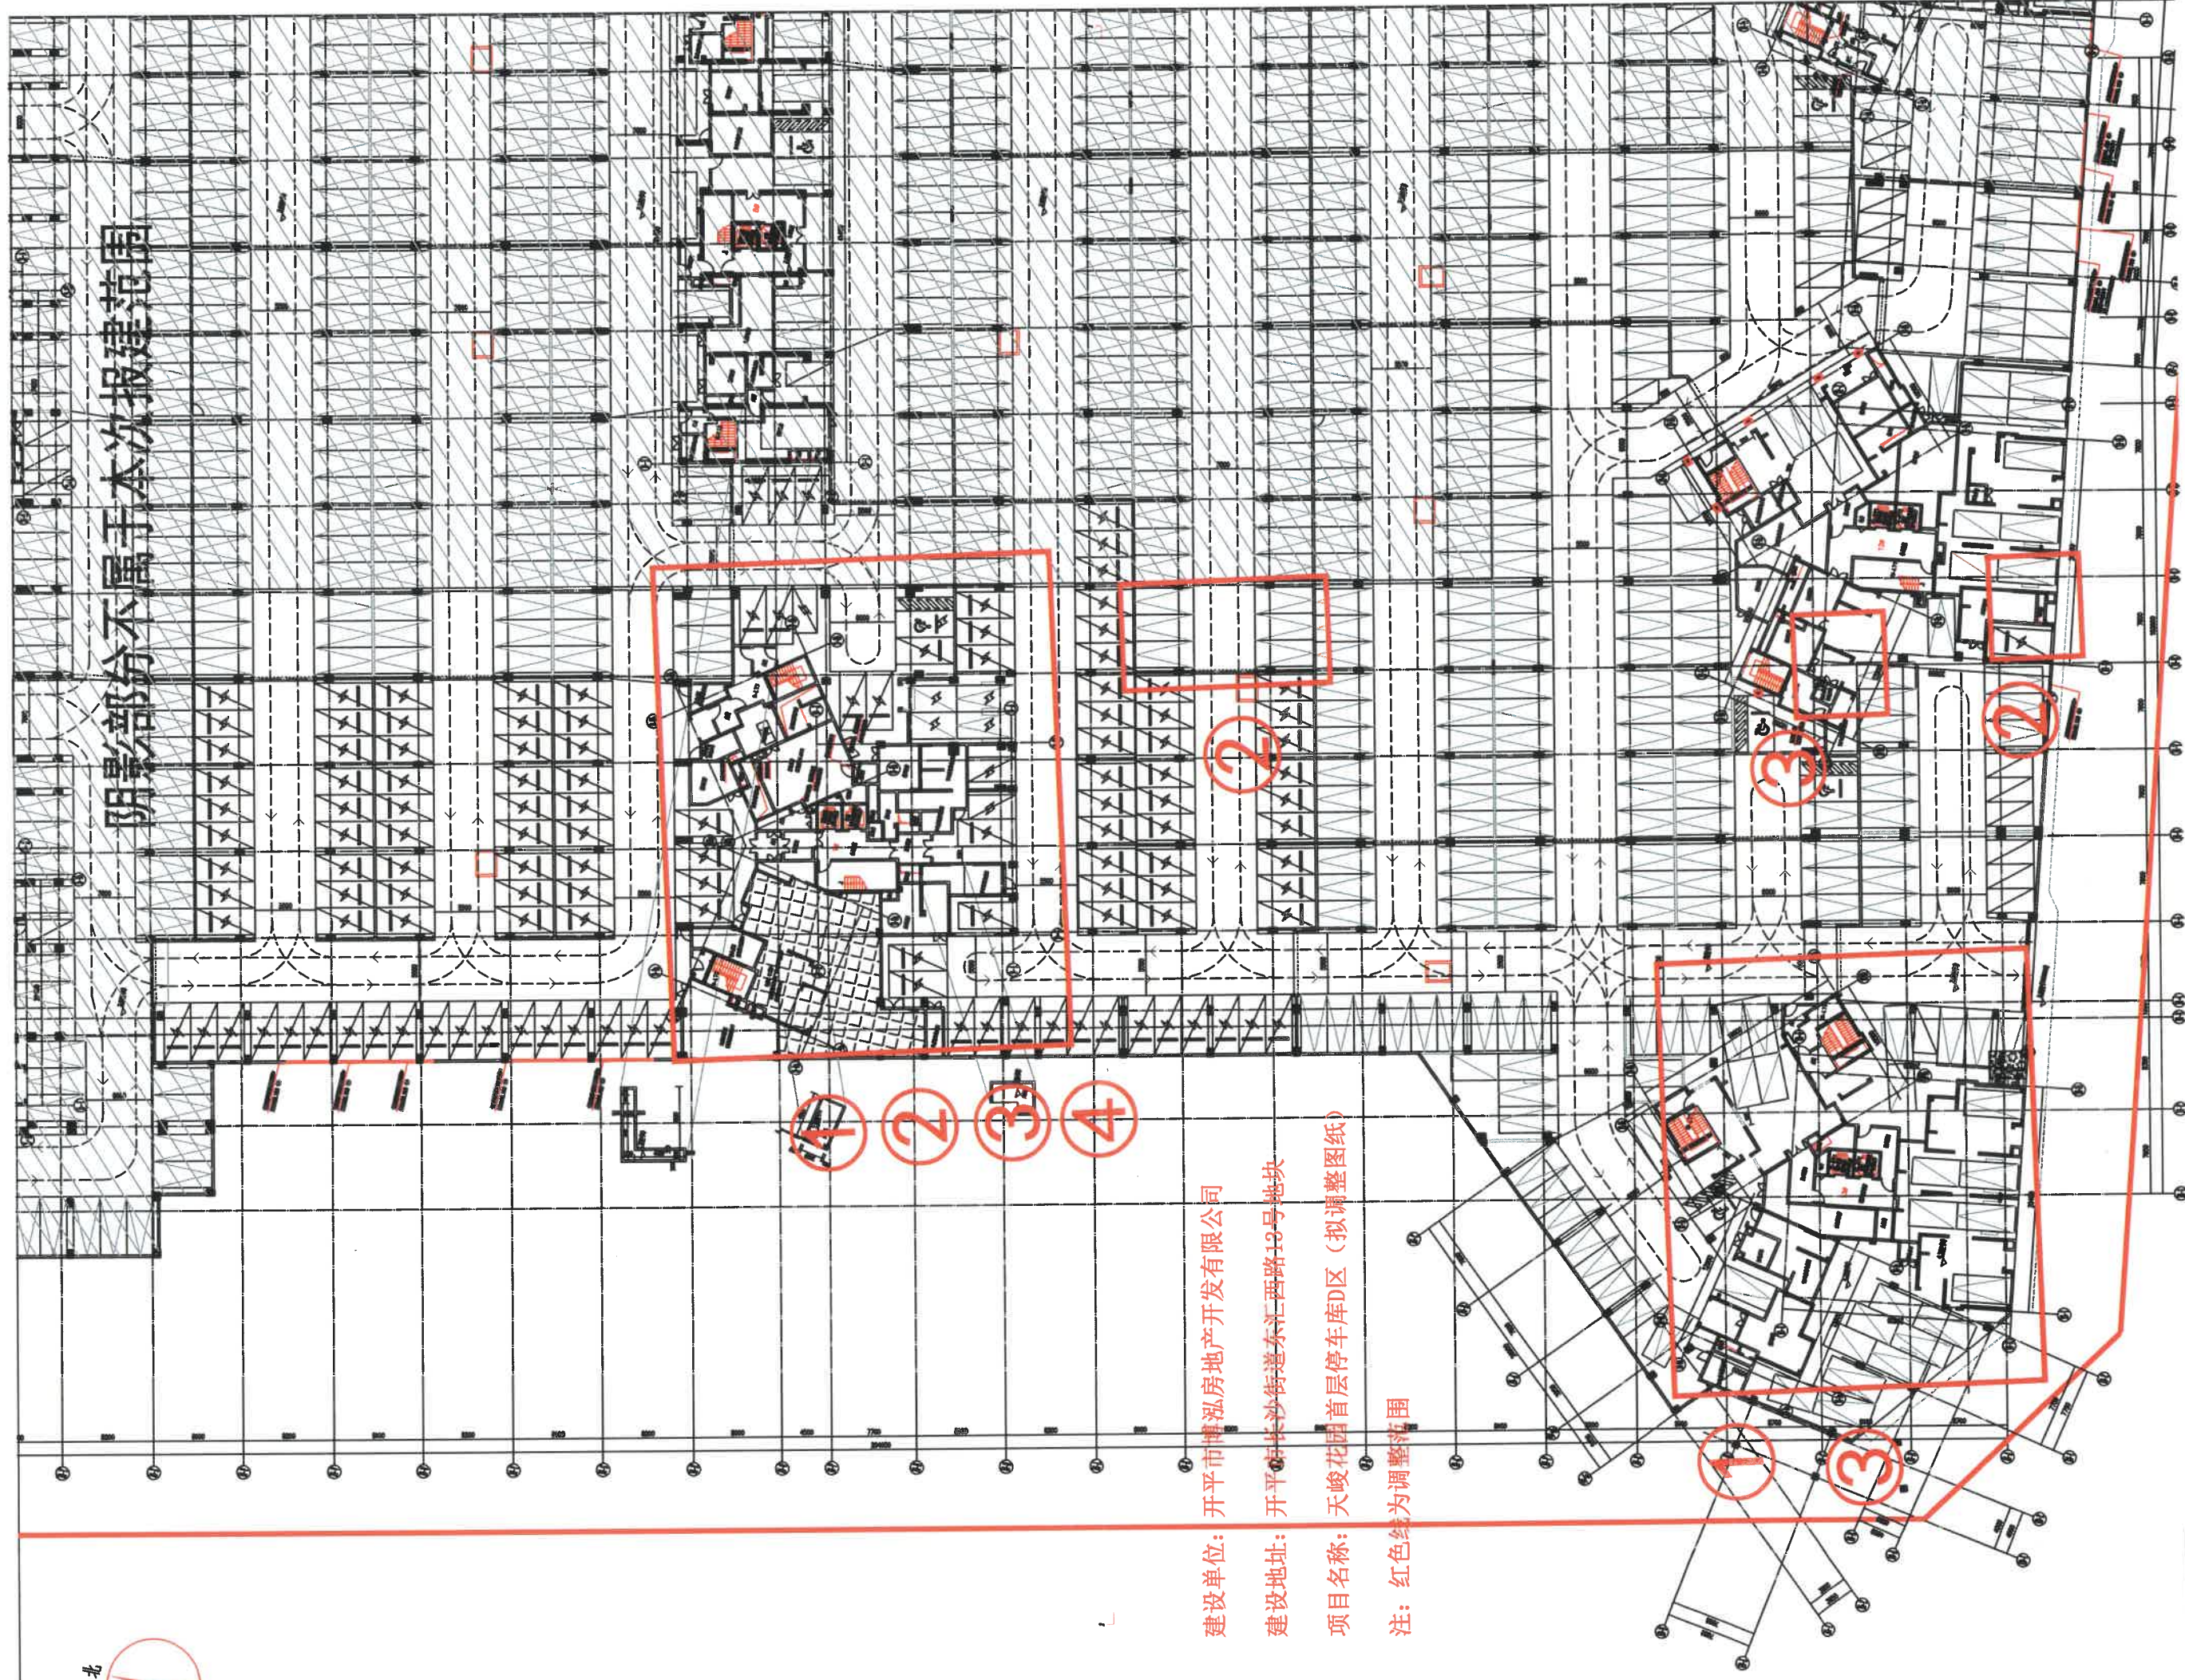

阴影部分不属于本次报建范围

建设单位：开平市博泓房地产开发有限公司

建设地址：开平市长沙街道东汇西路13号地块

项目名称：天峻花园首层停车库工程（原批图纸）

注：红色线为调整范围

1 2 3 4

2

1

3

3

2

首层平面图 1:200

图例

XXI

图(5) 1:200

比例

1:200