


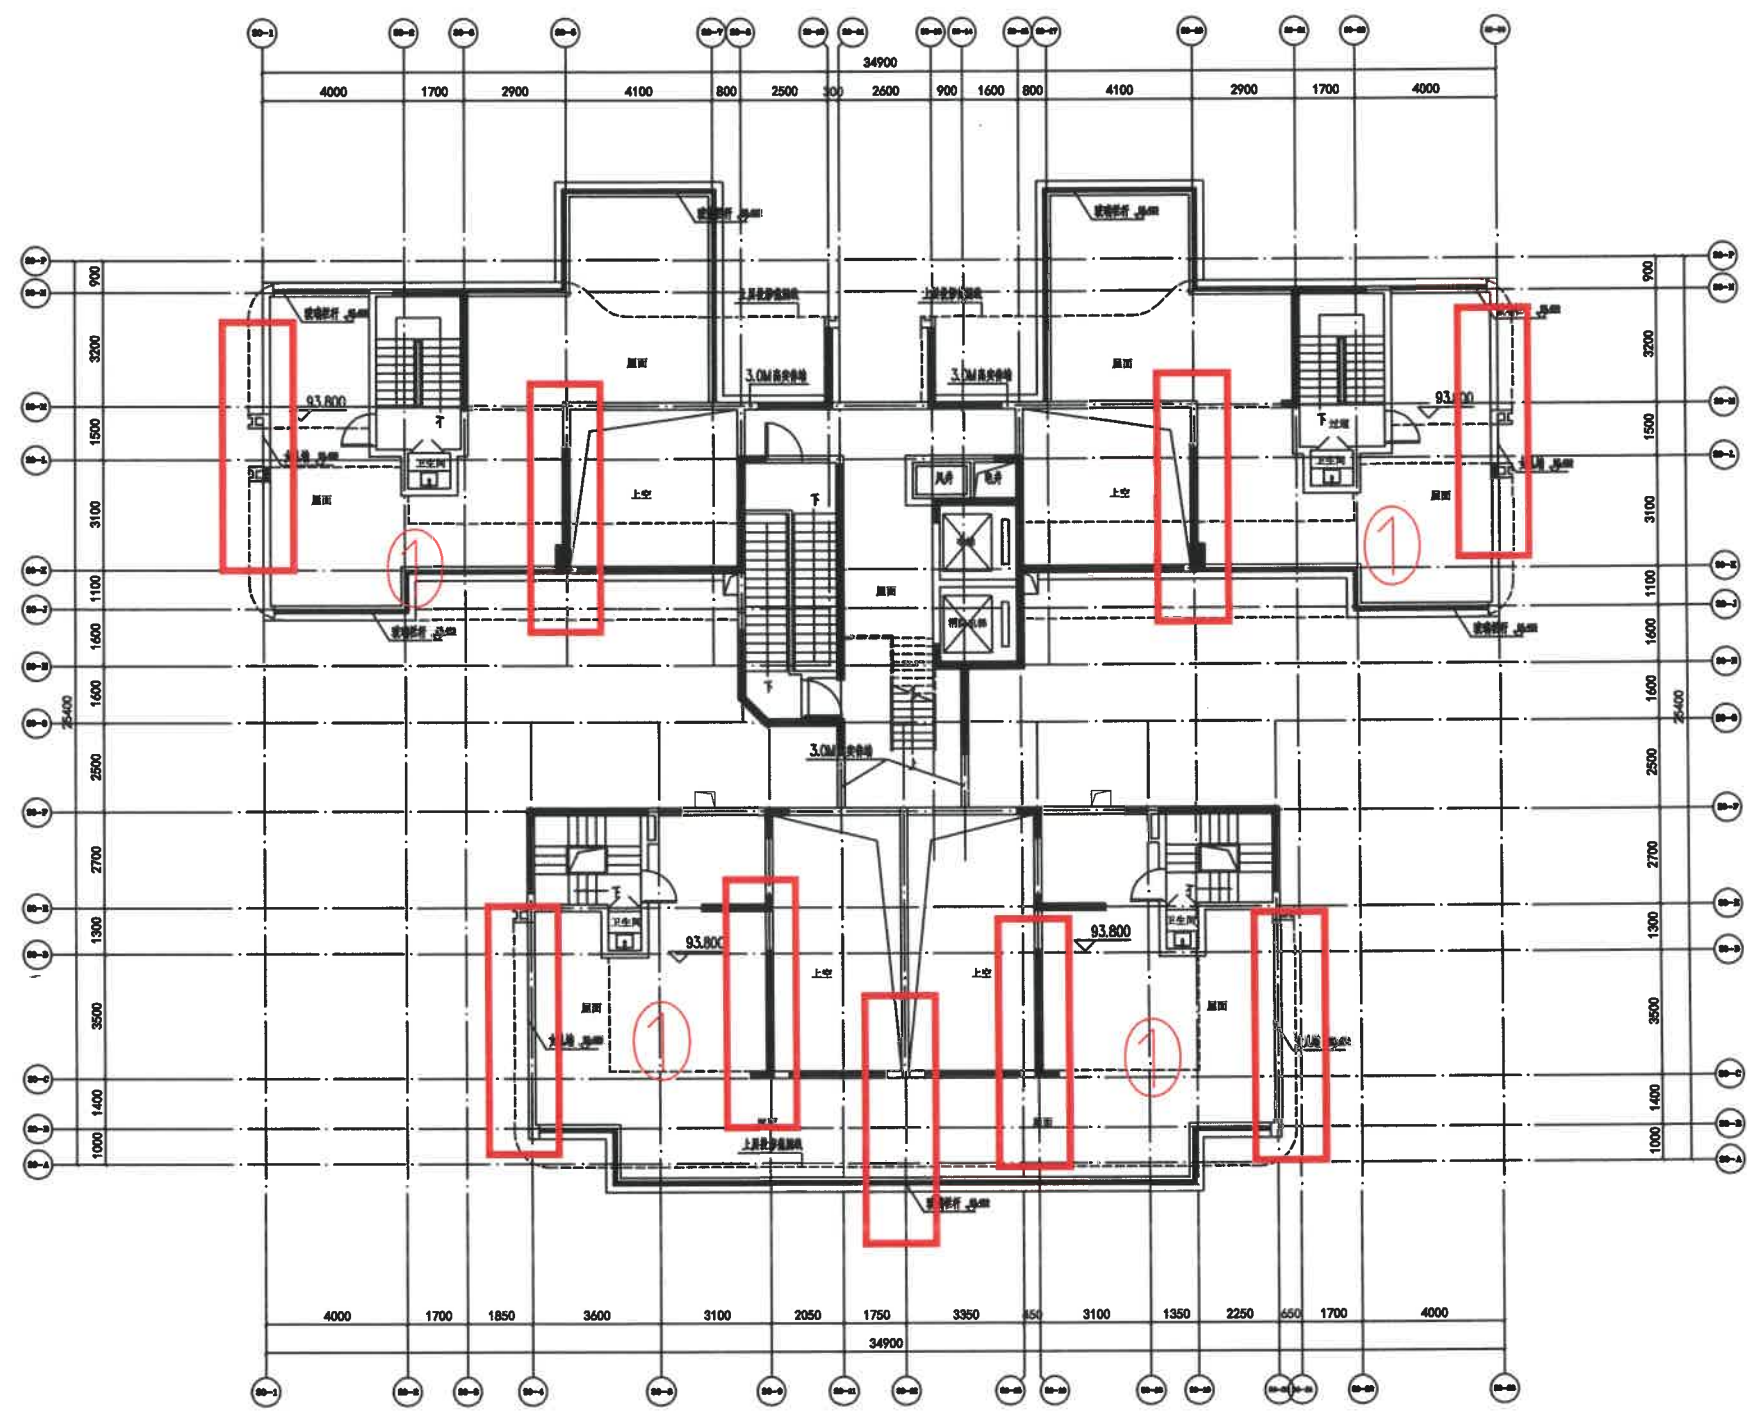

建设单位：开平市博泓房地产开发有限公司

建设地点：开平市长沙街道东汇西路11号地块


项目名称：天峻花园住宅(30#)(原批方案)

三十二层平面图 1:100

调整内容：①三十二层剪力墙调整；

②屋面层调整屋顶造型

③外立面相应调整；

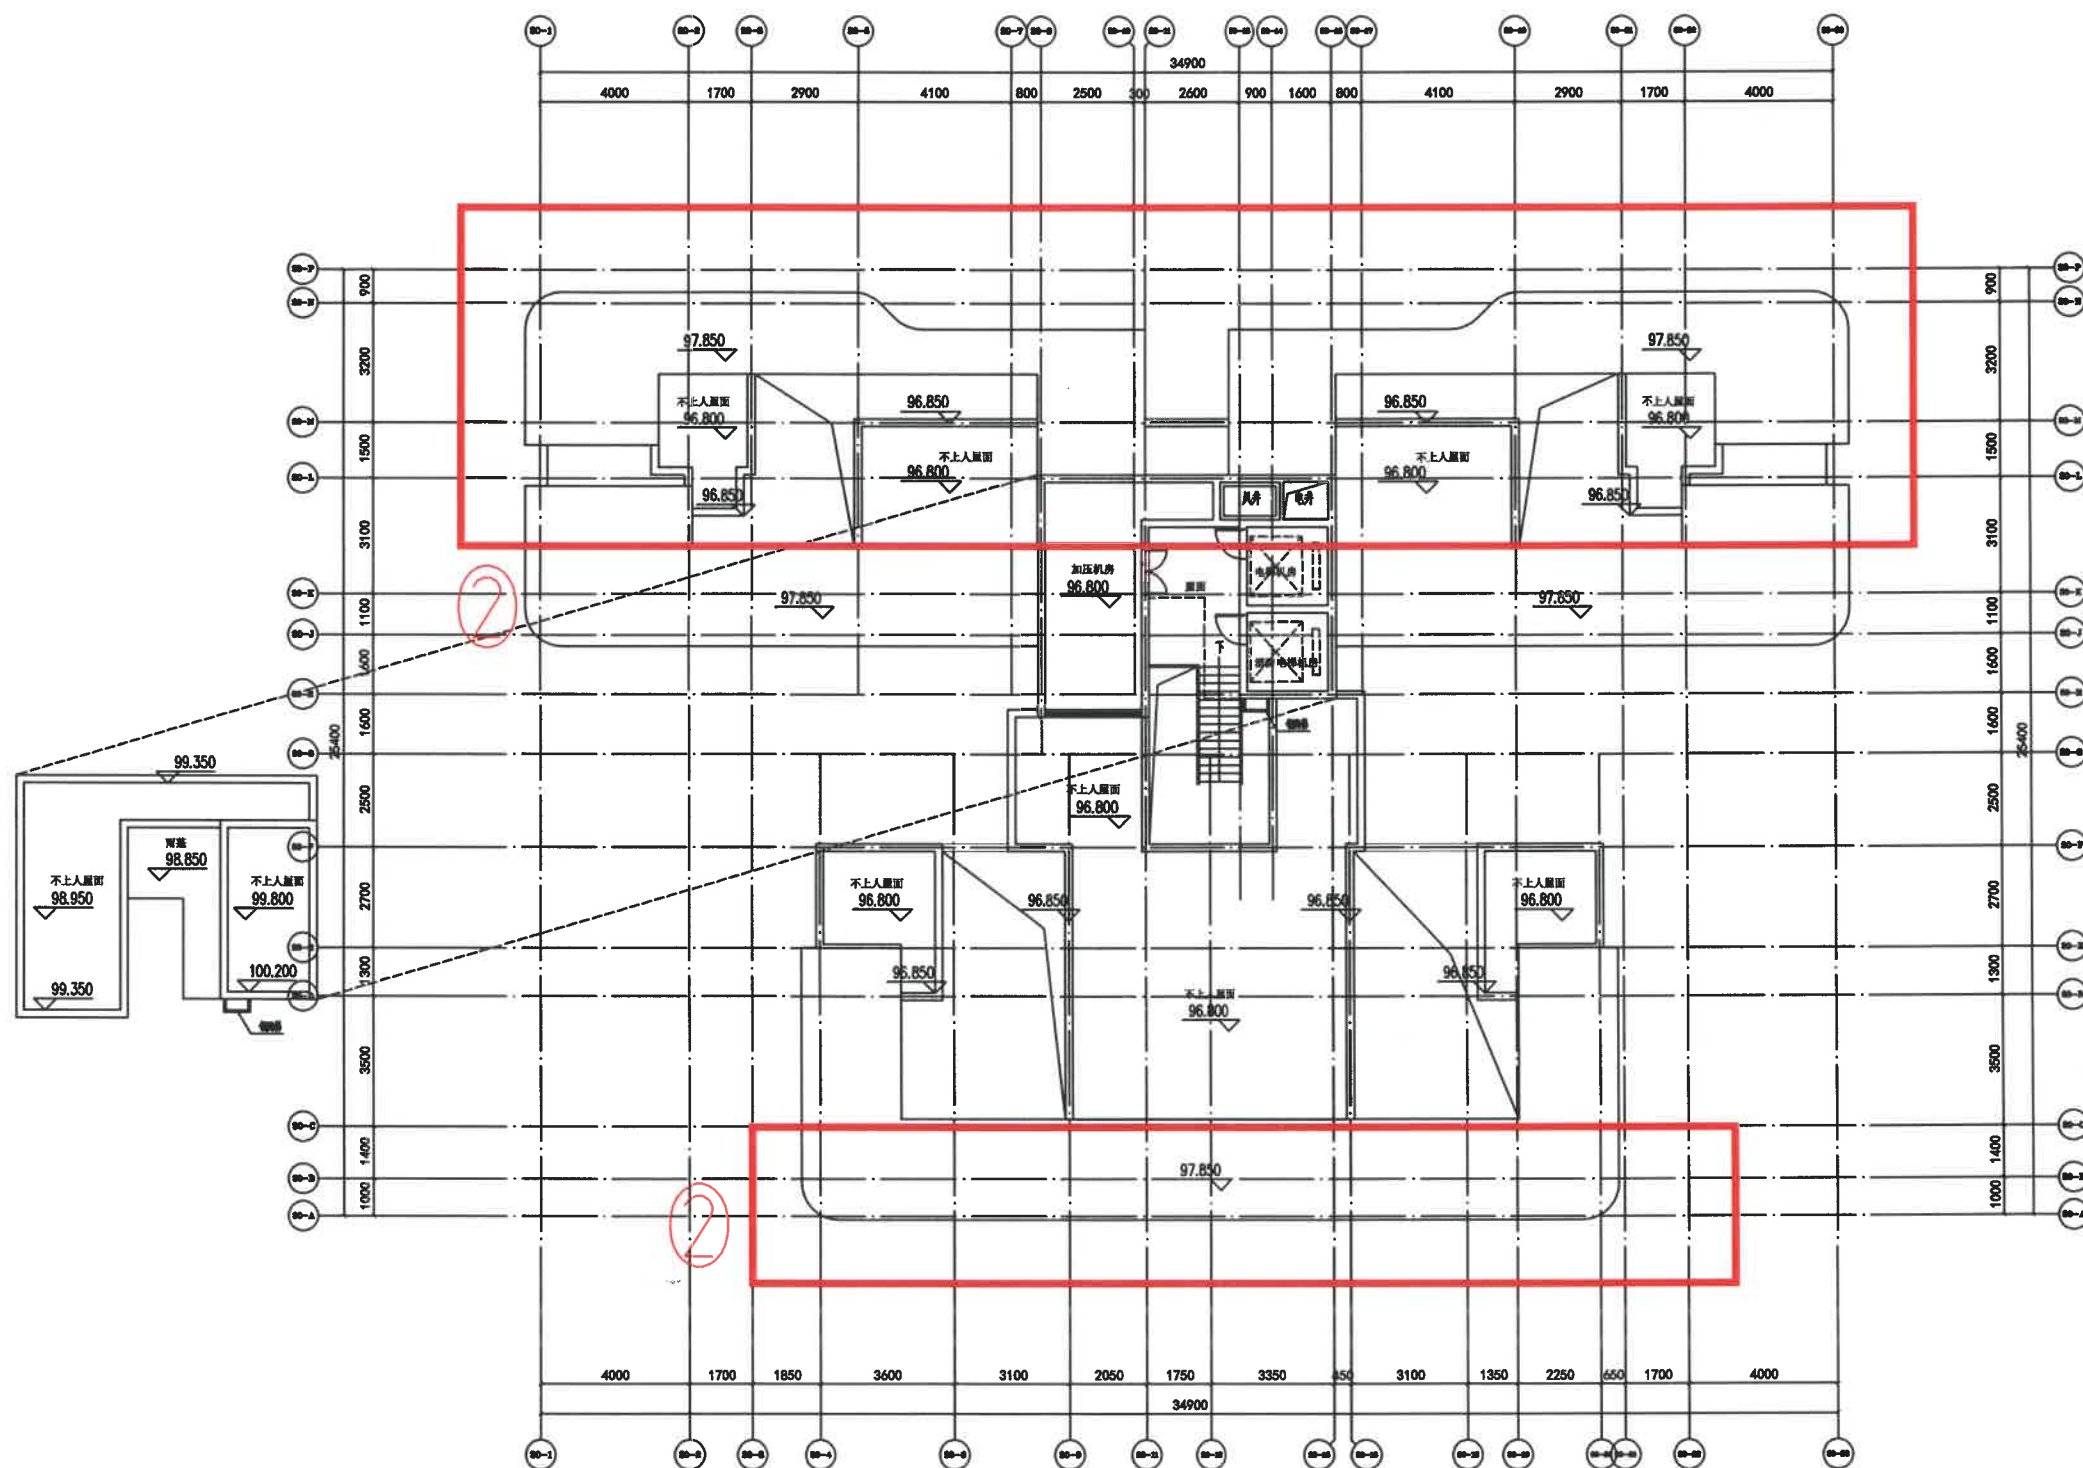

建设单位：开平市博泓房地产开发有限公司

建设地点：开平市长沙街道东汇西路11号地块

项目名称：天峻花园住宅(30#) (原批方案)

调整内容：①三十二层剪力墙调整；


②屋面层调整屋顶造型

③外立面相应调整；

屋面层平面图 1:100



建设单位：开平市博泓房地产开发有限公司
 建设地点：开平市长沙街道东汇西路11号地块
 项目名称：天峻花园住宅(304)(原批方案)
 调整内容：①三十二层剪力墙调整；
 ②屋面层调整屋顶造型
 ③外立面相应调整；

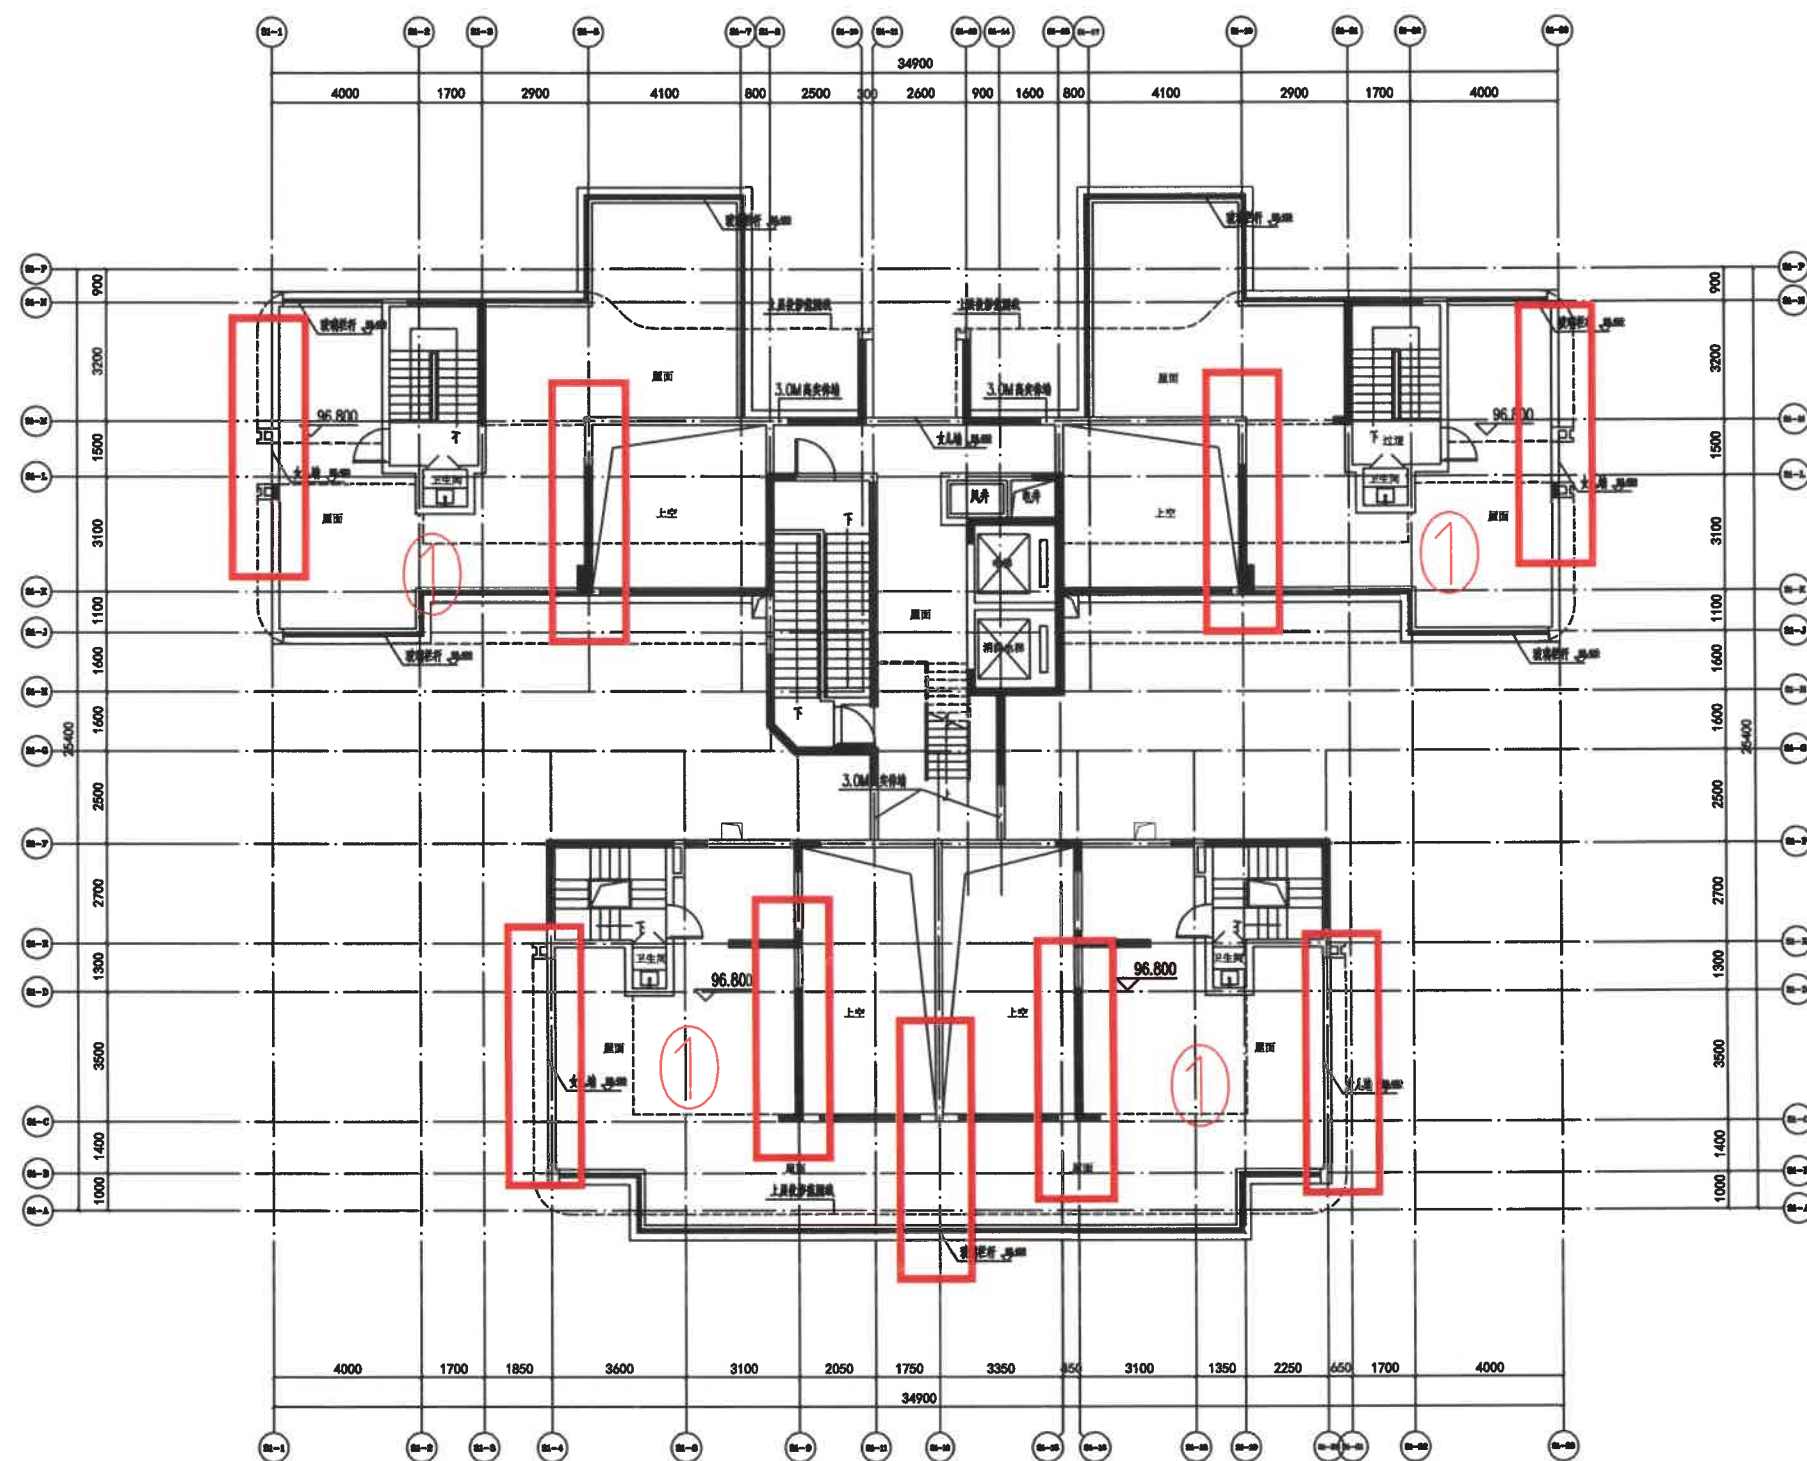

建设单位：开平市博泓房地产开发有限公司

建设地点：开平市长沙街道东汇西路11号地块


项目名称：天峻花园住宅(31#)(原批方案)

三十三层平面图 1:100

调整内容：①三十三层剪力墙调整；

②屋面层调整屋顶造型

③外立面相应调整；

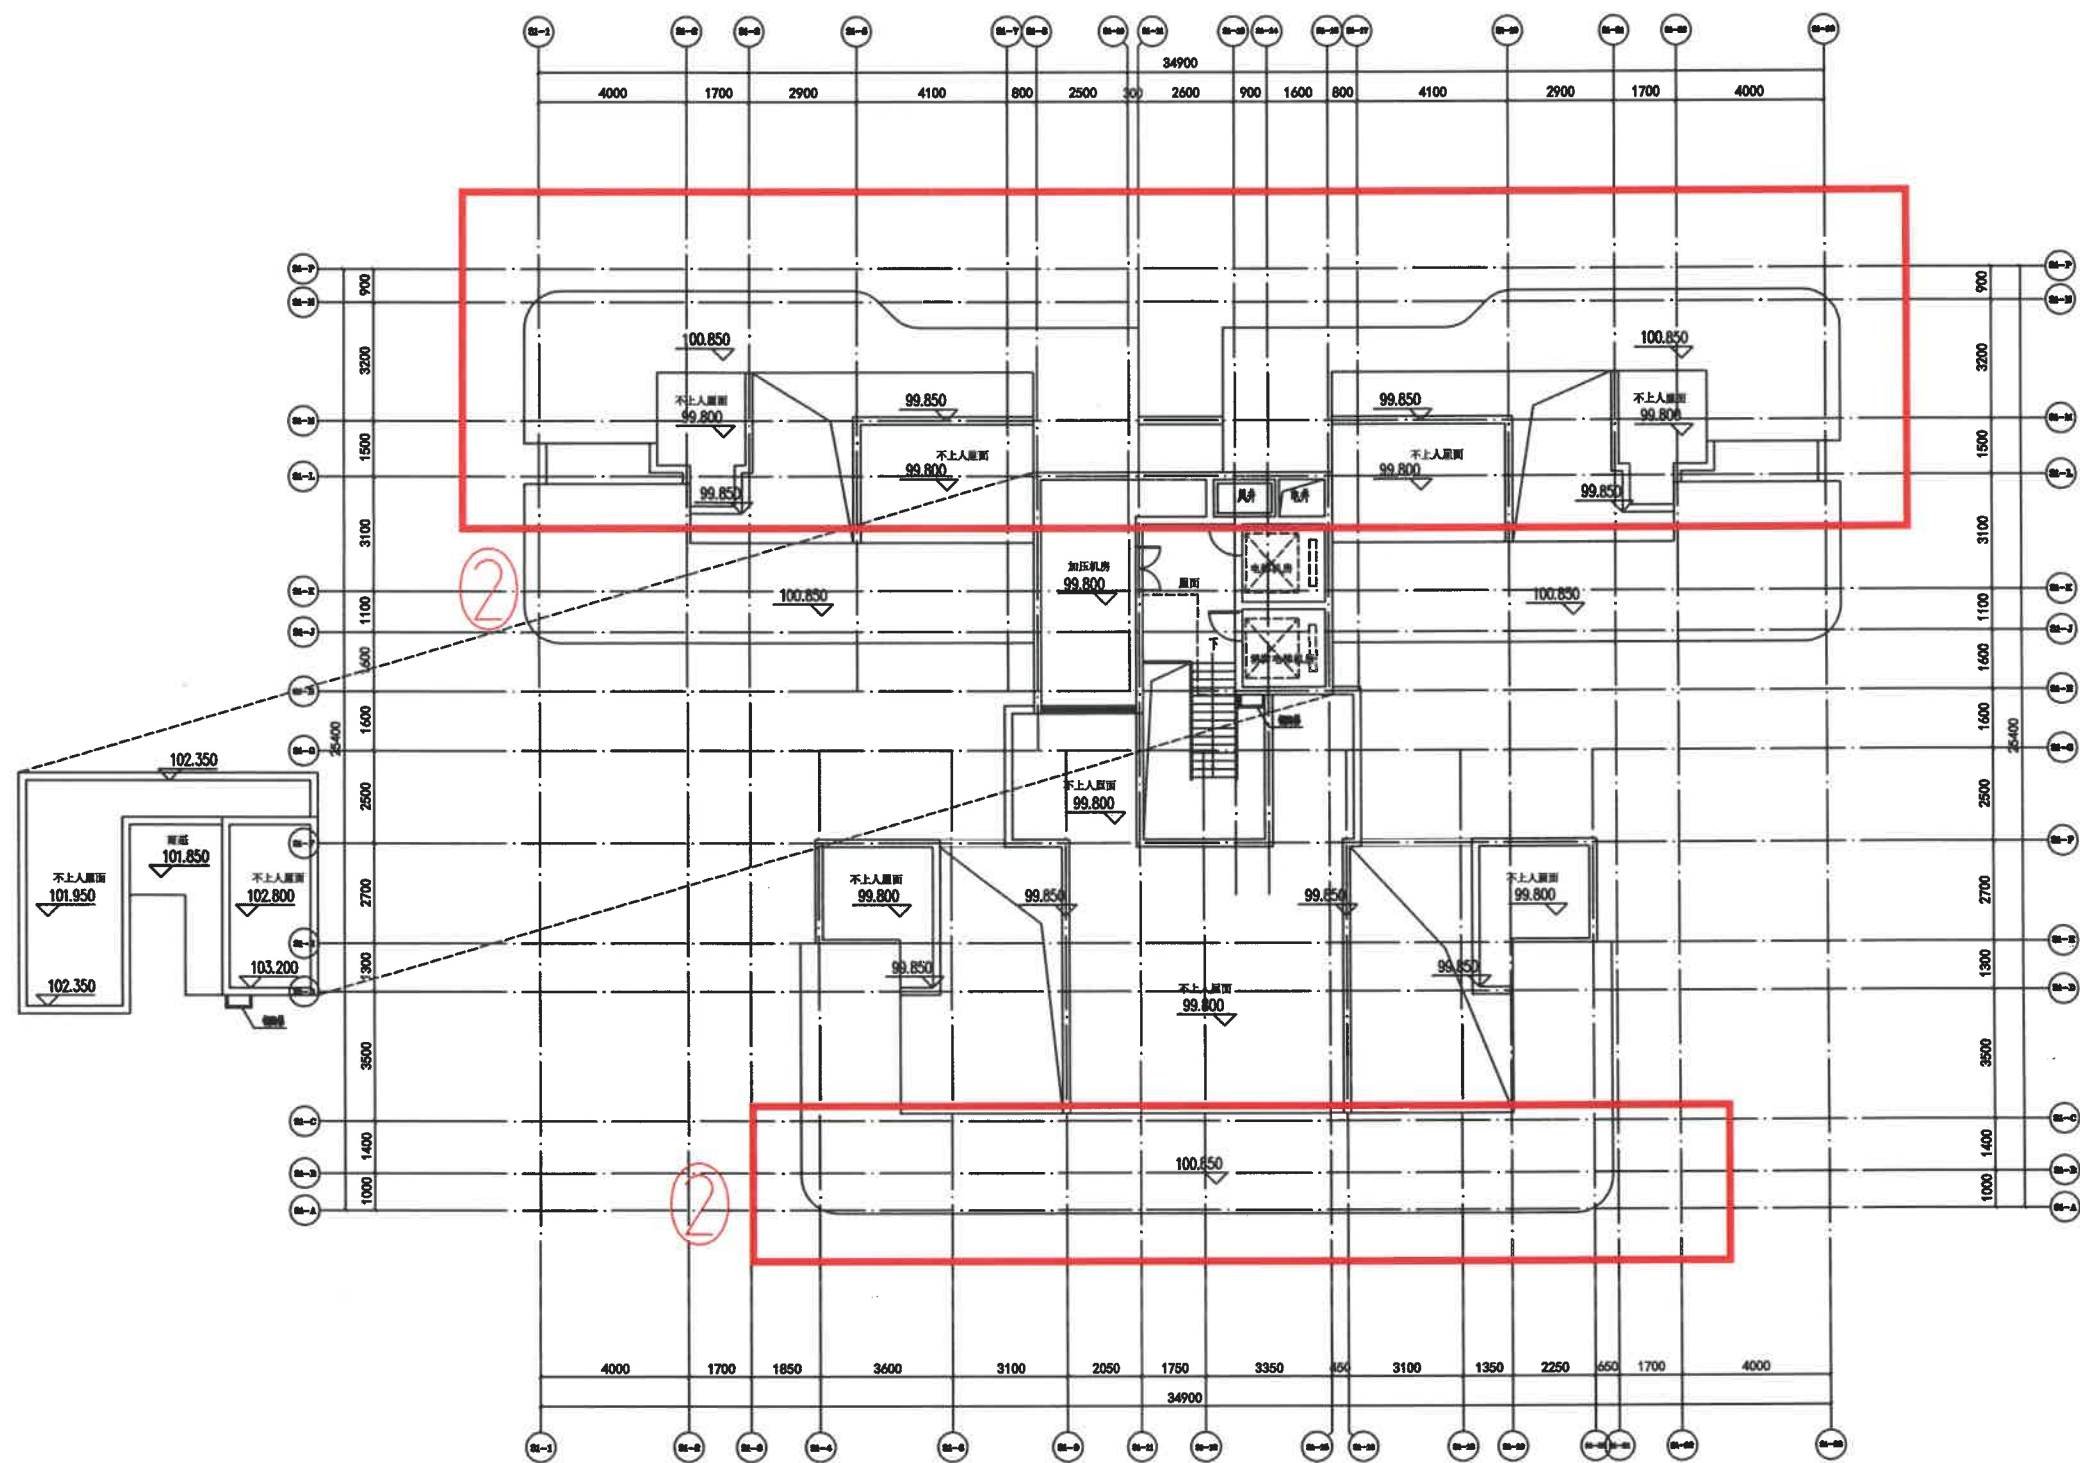

建设单位：开平市博泓房地产开发有限公司

建设地点：开平市长沙街道东汇西路11号地块

项目名称：天峻花园住宅(31#)(原批方案)

屋面层平面图 1:100


调整内容：①三十三层剪力墙调整；

②屋面层调整屋顶造型

③外立面相应调整；




建设单位：开平市博源房地产开发有限公司
建设地点：开平市长沙街道东汇西路11号地块
项目名称：天悦花园住宅(31#) (原批方案)
调整内容：①三十三层剪力墙调整；
②屋面层调整屋顶造型
③外立面相应调整；

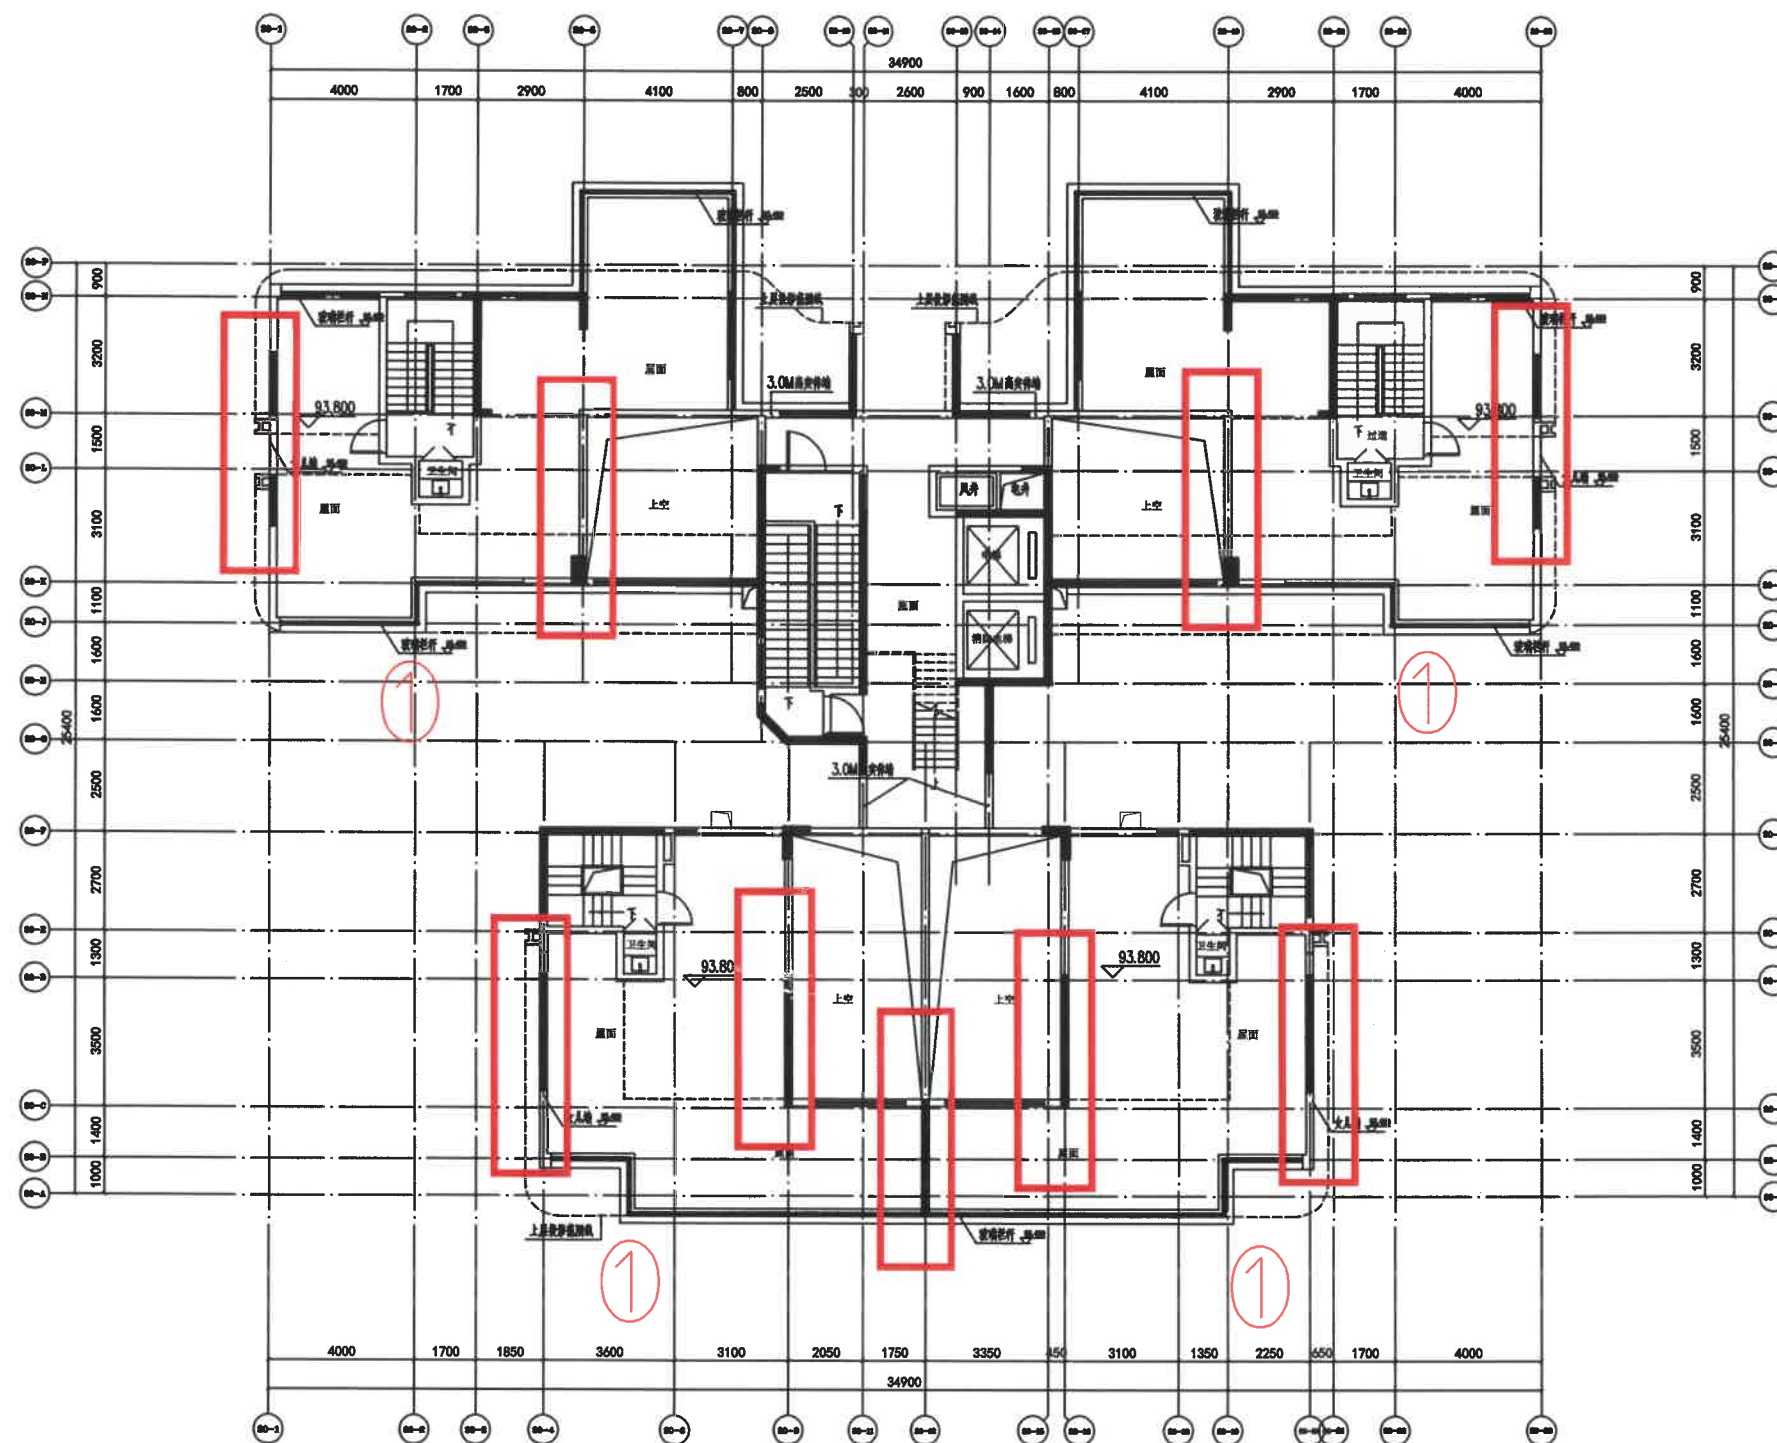

建设单位：开平市博泓房地产开发有限公司
 建设地点：开平市长沙街道东汇西路11号地块
 项目名称：天峻花园住宅(30#)(拟调整方案)
 调整内容：①三十二层剪力墙调整；
 ②屋面层调整屋顶造型
 ③外立面相应调整；

三十二层平面图 1:100

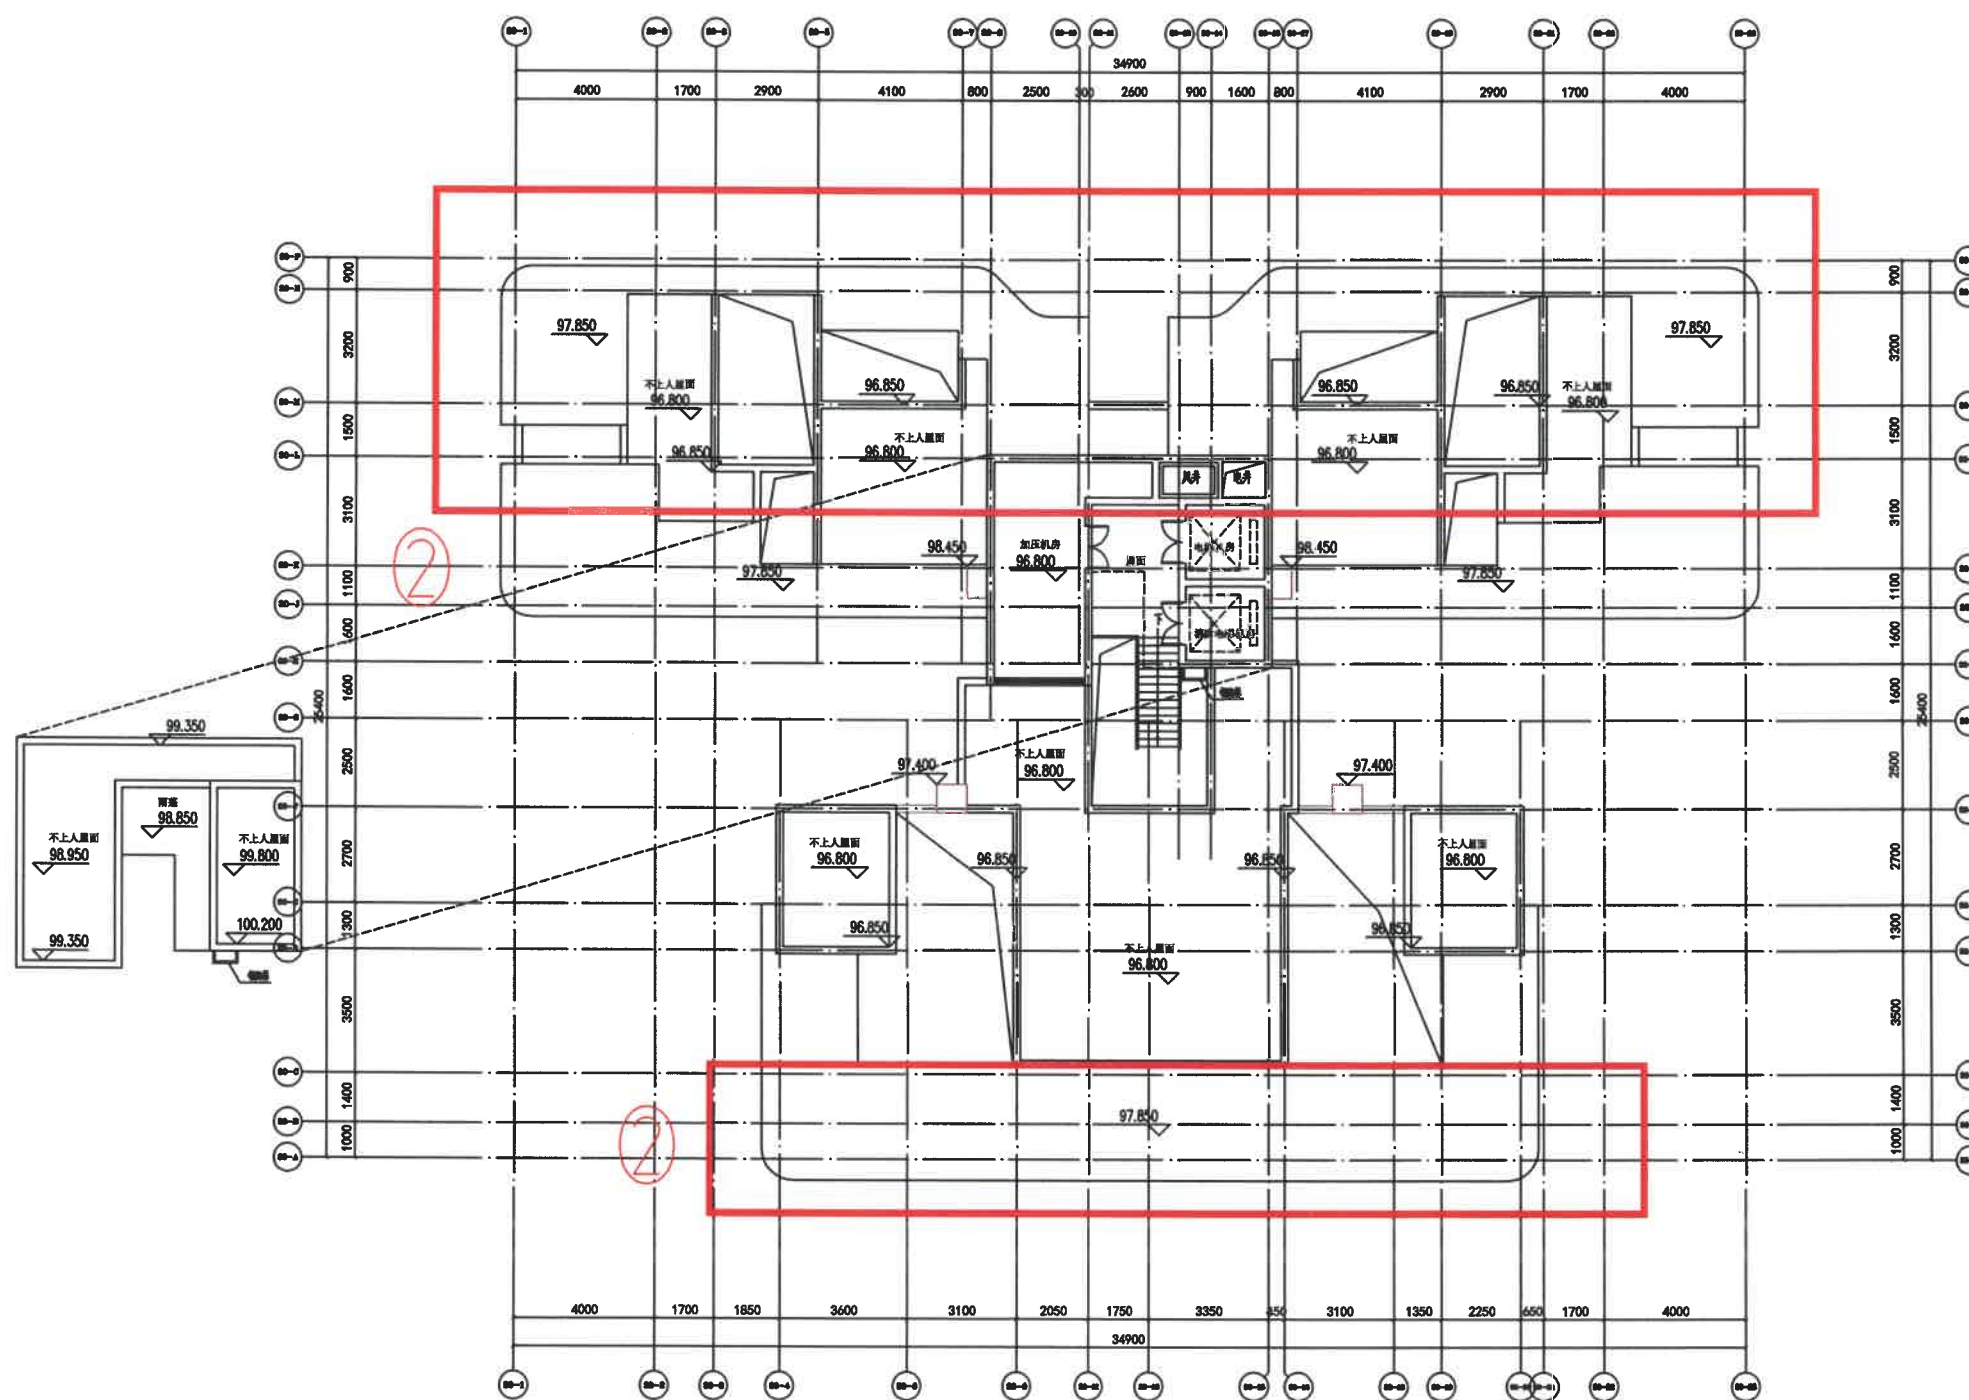

建设单位：开平市博泓房地产开发有限公司

建设地点：开平市长沙街道东汇西路11号地块

项目名称：天峻花园住宅(30#) (拟调整方案)

屋面层平面图 1:100


调整内容：①三十二层剪力墙调整；

②屋面层调整屋顶造型

③外立面相应调整；



建设单位：开平市博泓房地产开发有限公司
建设地点：开平市长沙街道东汇西路11号地块
项目名称：天峻花园住宅(30#)(拟调整方案)
调整内容：①三十三层剪力墙调整；
②屋面层调整屋顶造型
③外立面相应调整；

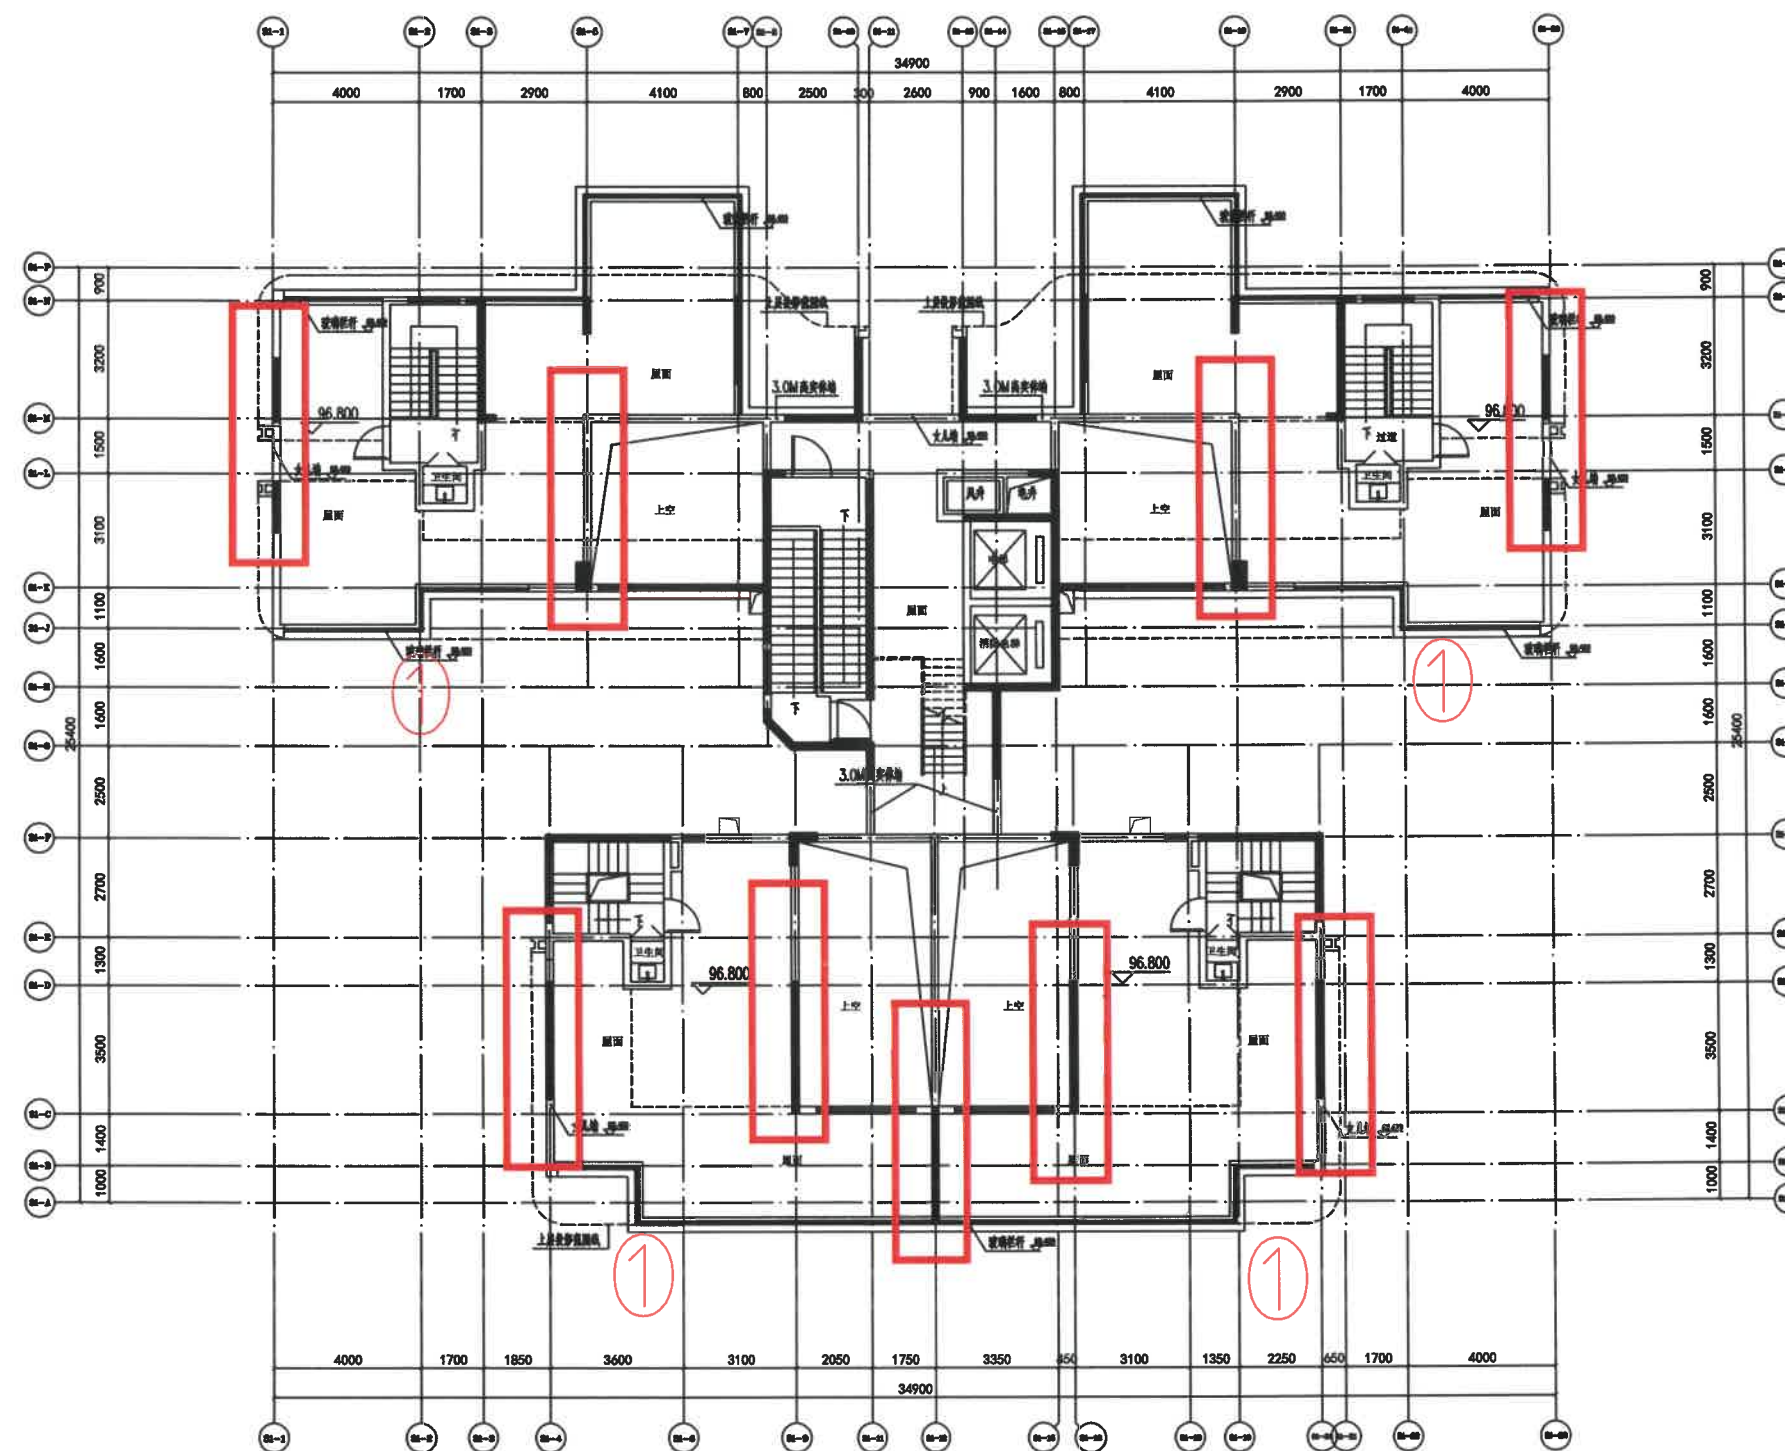

建设单位：开平市博泓房地产开发有限公司

建设地点：开平市长沙街道东汇西路11号地块


项目名称：天峻花园住宅(31#) (拟调整方案)

三十三层平面图 1:100

调整内容：①三十三层剪力墙调整；

②屋面层调整屋顶造型

③外立面相应调整；

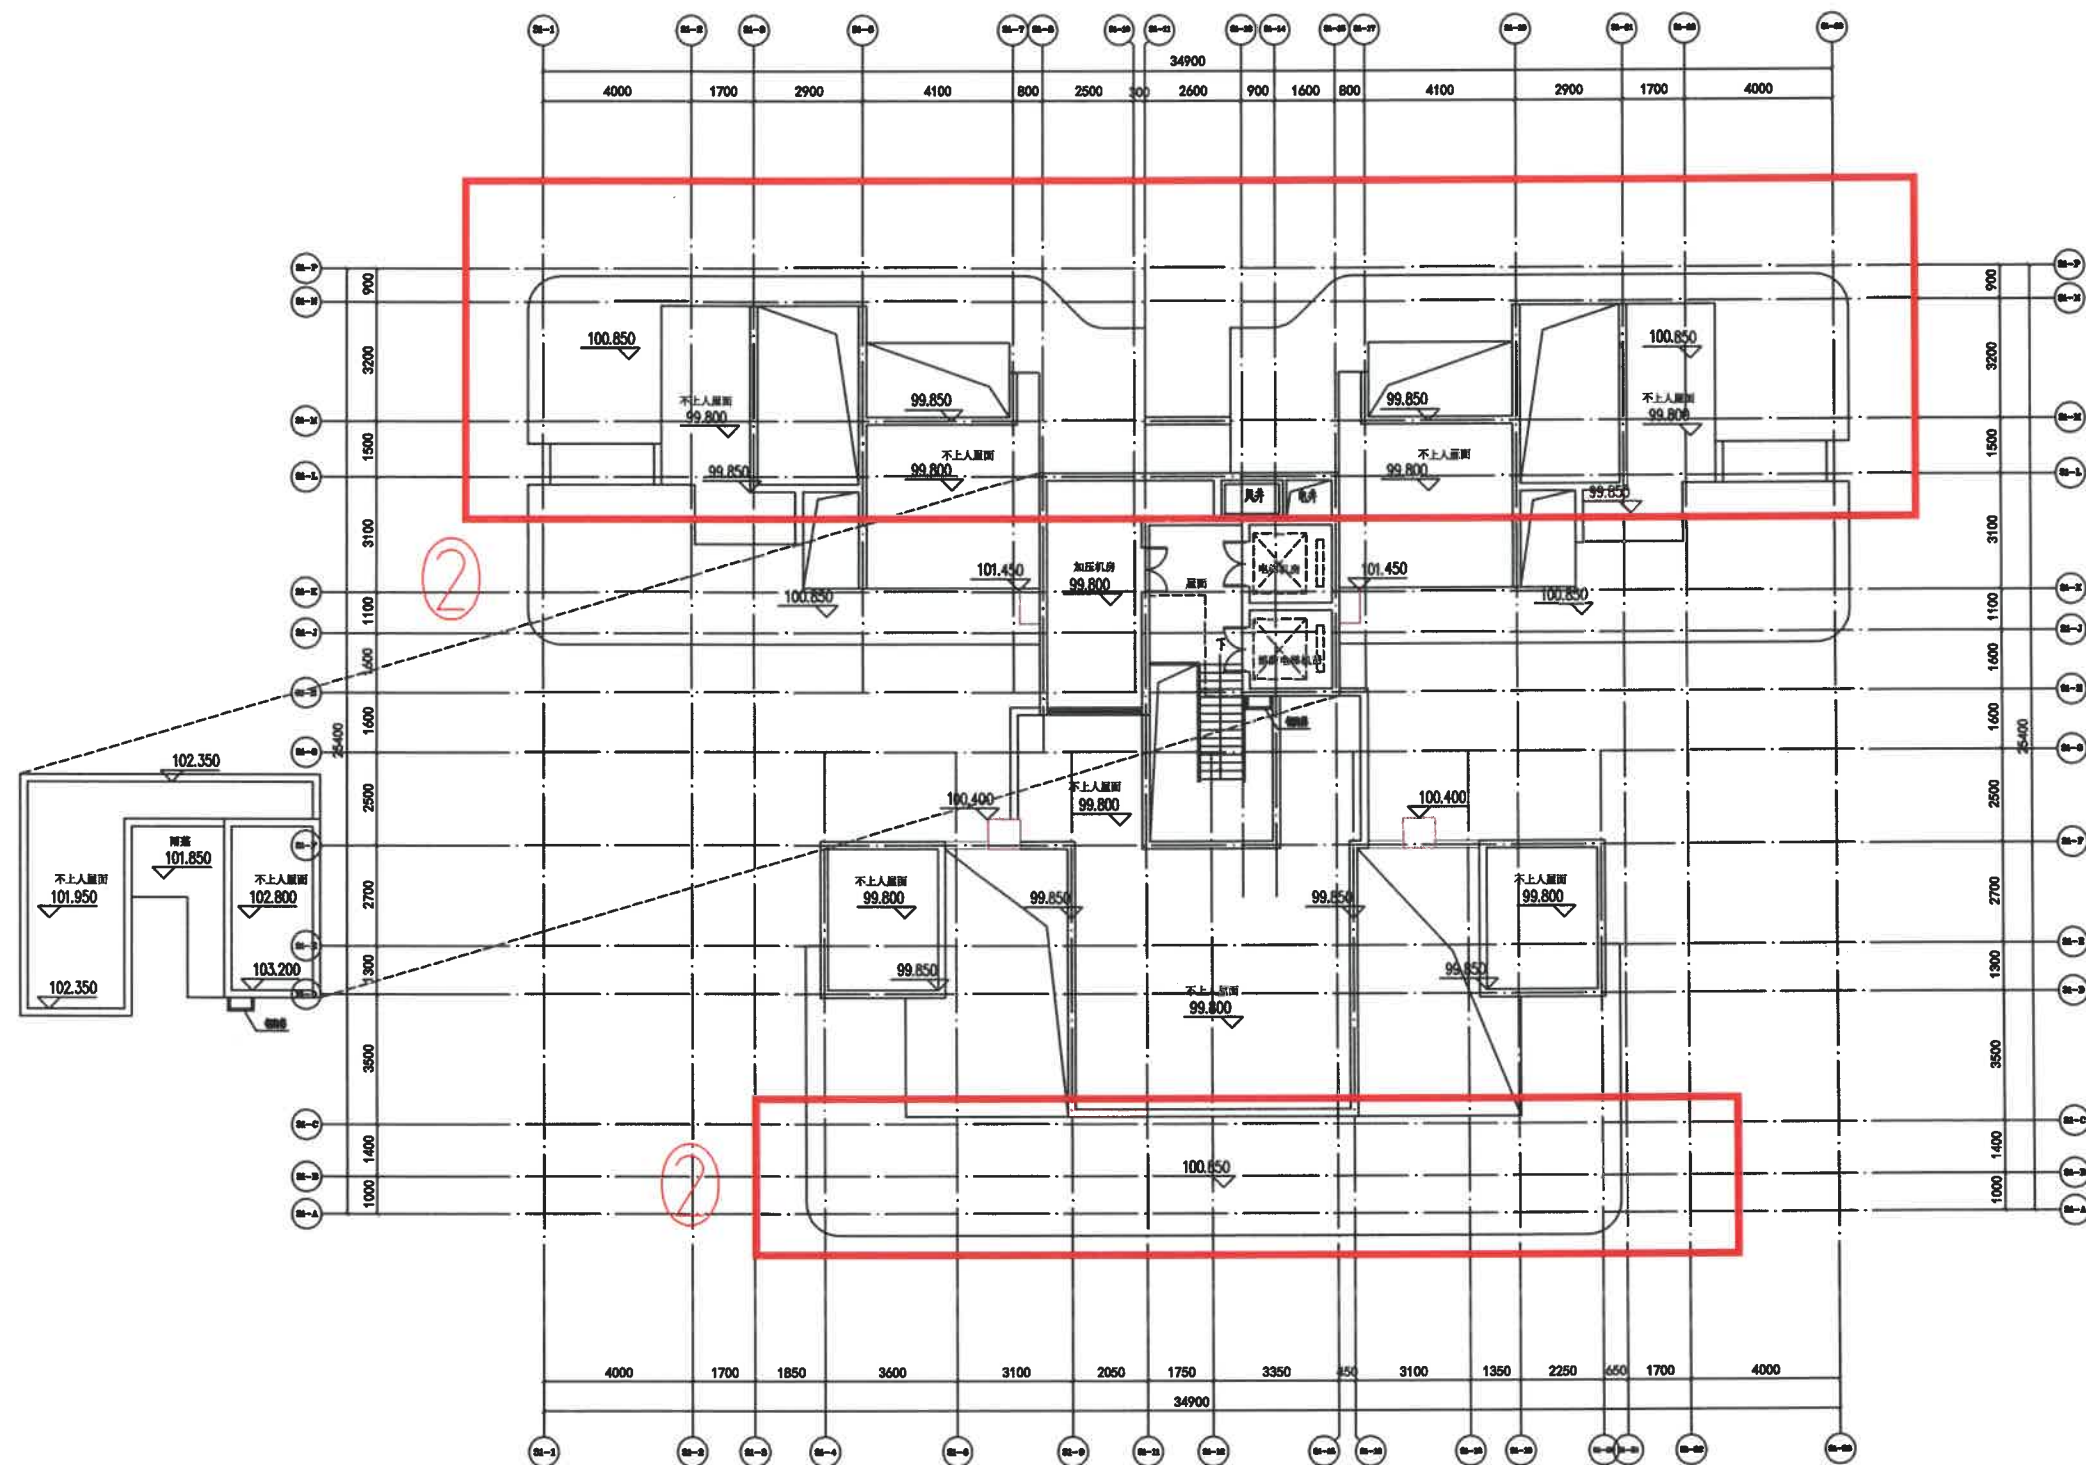

建设单位：开平市博泓房地产开发有限公司

建设地点：开平市长沙街道东汇西路11号地块

项目名称：天峻花园住宅(31#) (拟调整方案)

调整内容：①三十三层剪力墙调整；

②屋面层调整屋顶造型

③外立面相应调整；

屋面层平面图 1:100



建设单位：开平市博泓房地产开发有限公司
建设地点：开平市长沙街道东汇西路11号地块
项目名称：天峻花园住宅(S14) (拟调整方案)
调整内容：①三十三层剪力墙调整；
②屋面层调整屋顶造型
③外立面相应调整；